CHNAITTACH
EBAUUNGSPLAN No4

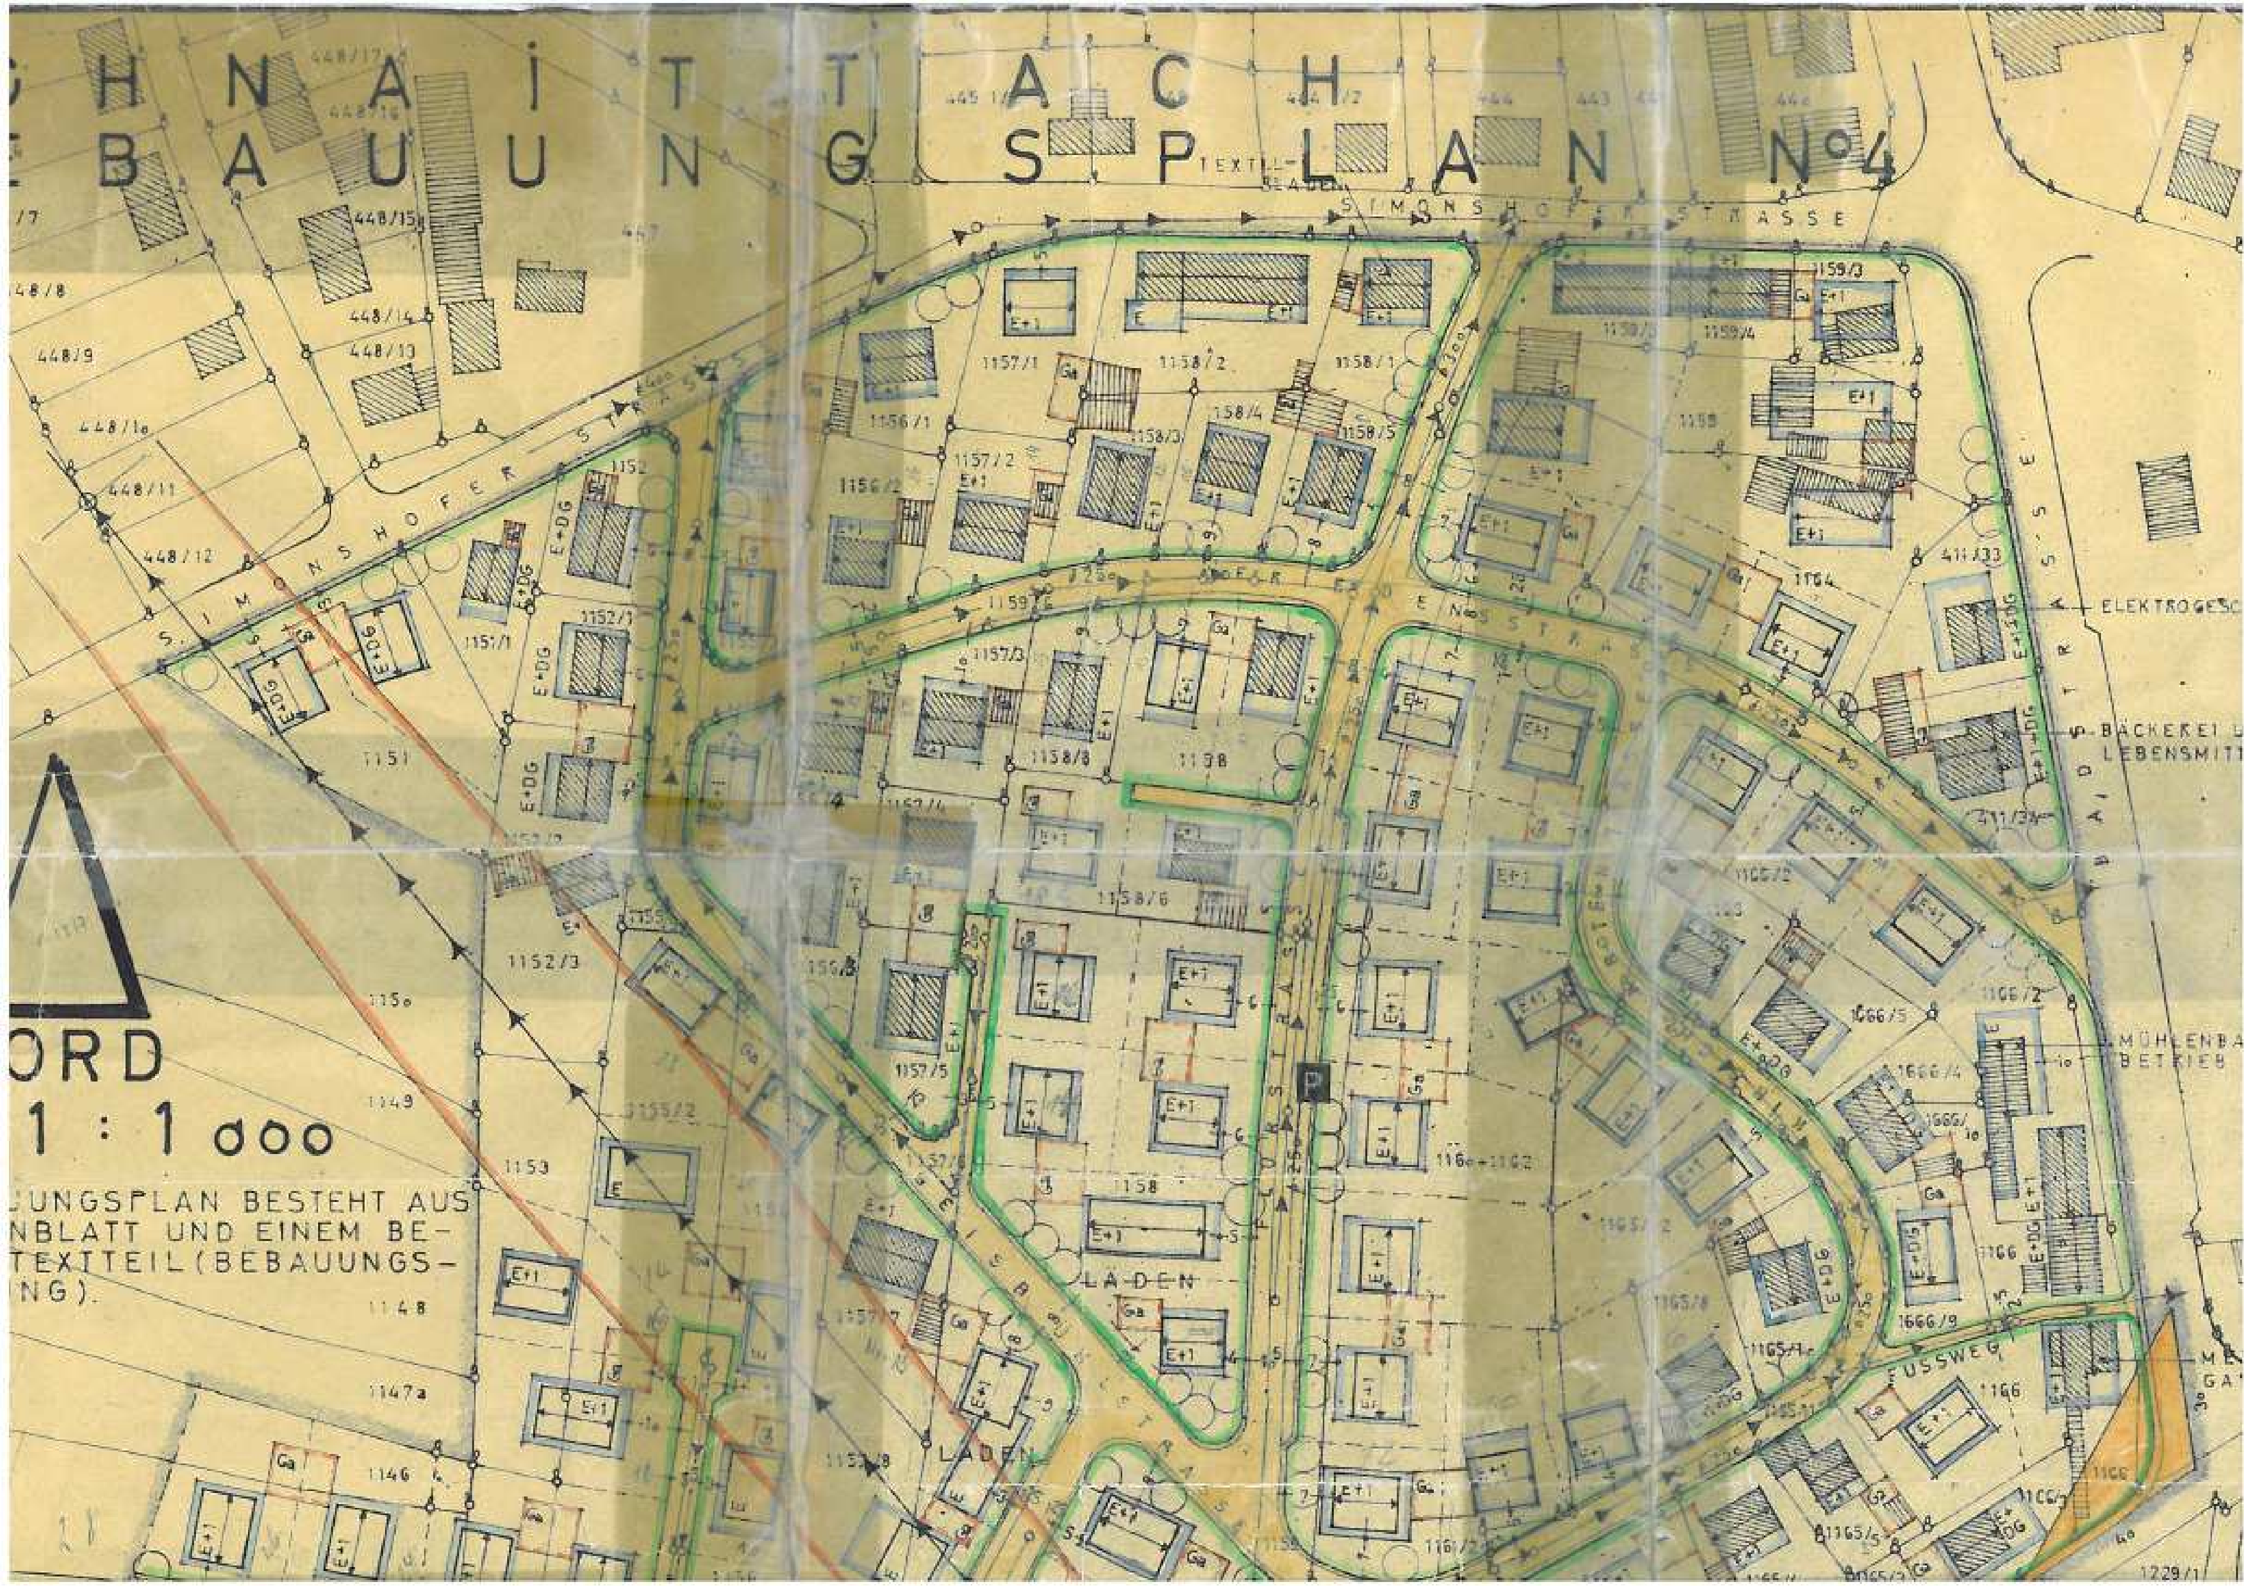

UNGSPLAN BESTEHT AUS
NBLATT UND EINEM BE-
TEXTTEIL (BEBAUUNGS-
NG).

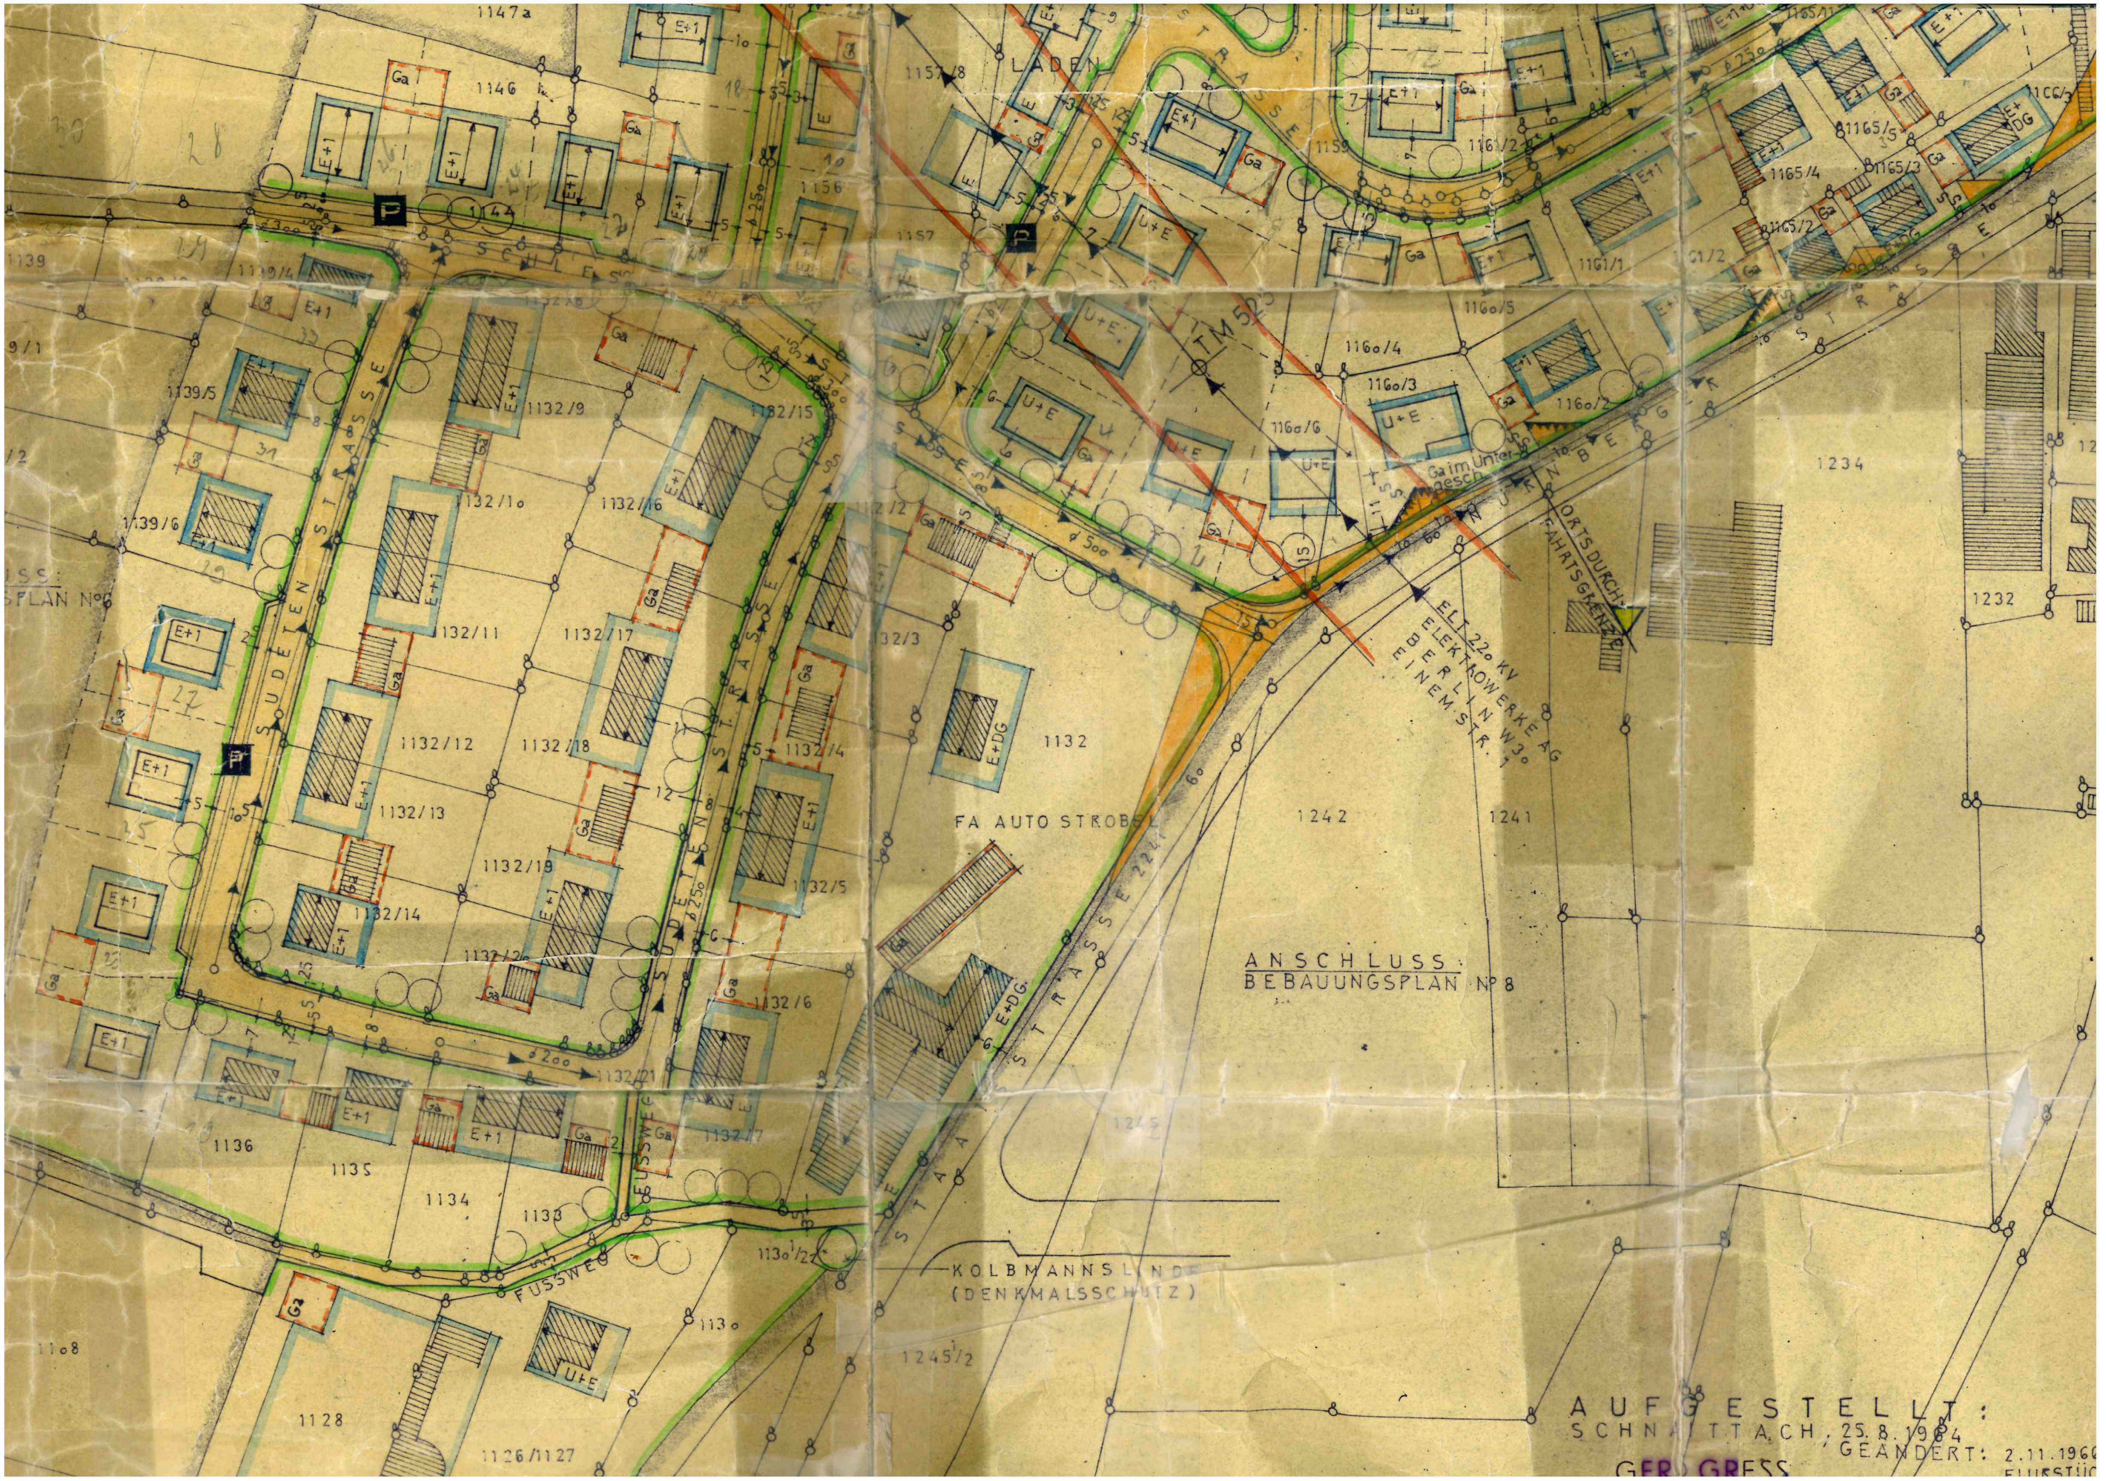

AUFGESTELLT:
SCHNAITTACH, 25.8.1964
GEÄNDERT: 2.11.196
FLURSTÜ

GERD GRESS