


Vollsperrung - LAU 9

Enzenreuth - Schnaittach

24.08.2020
bis
11.09.2020

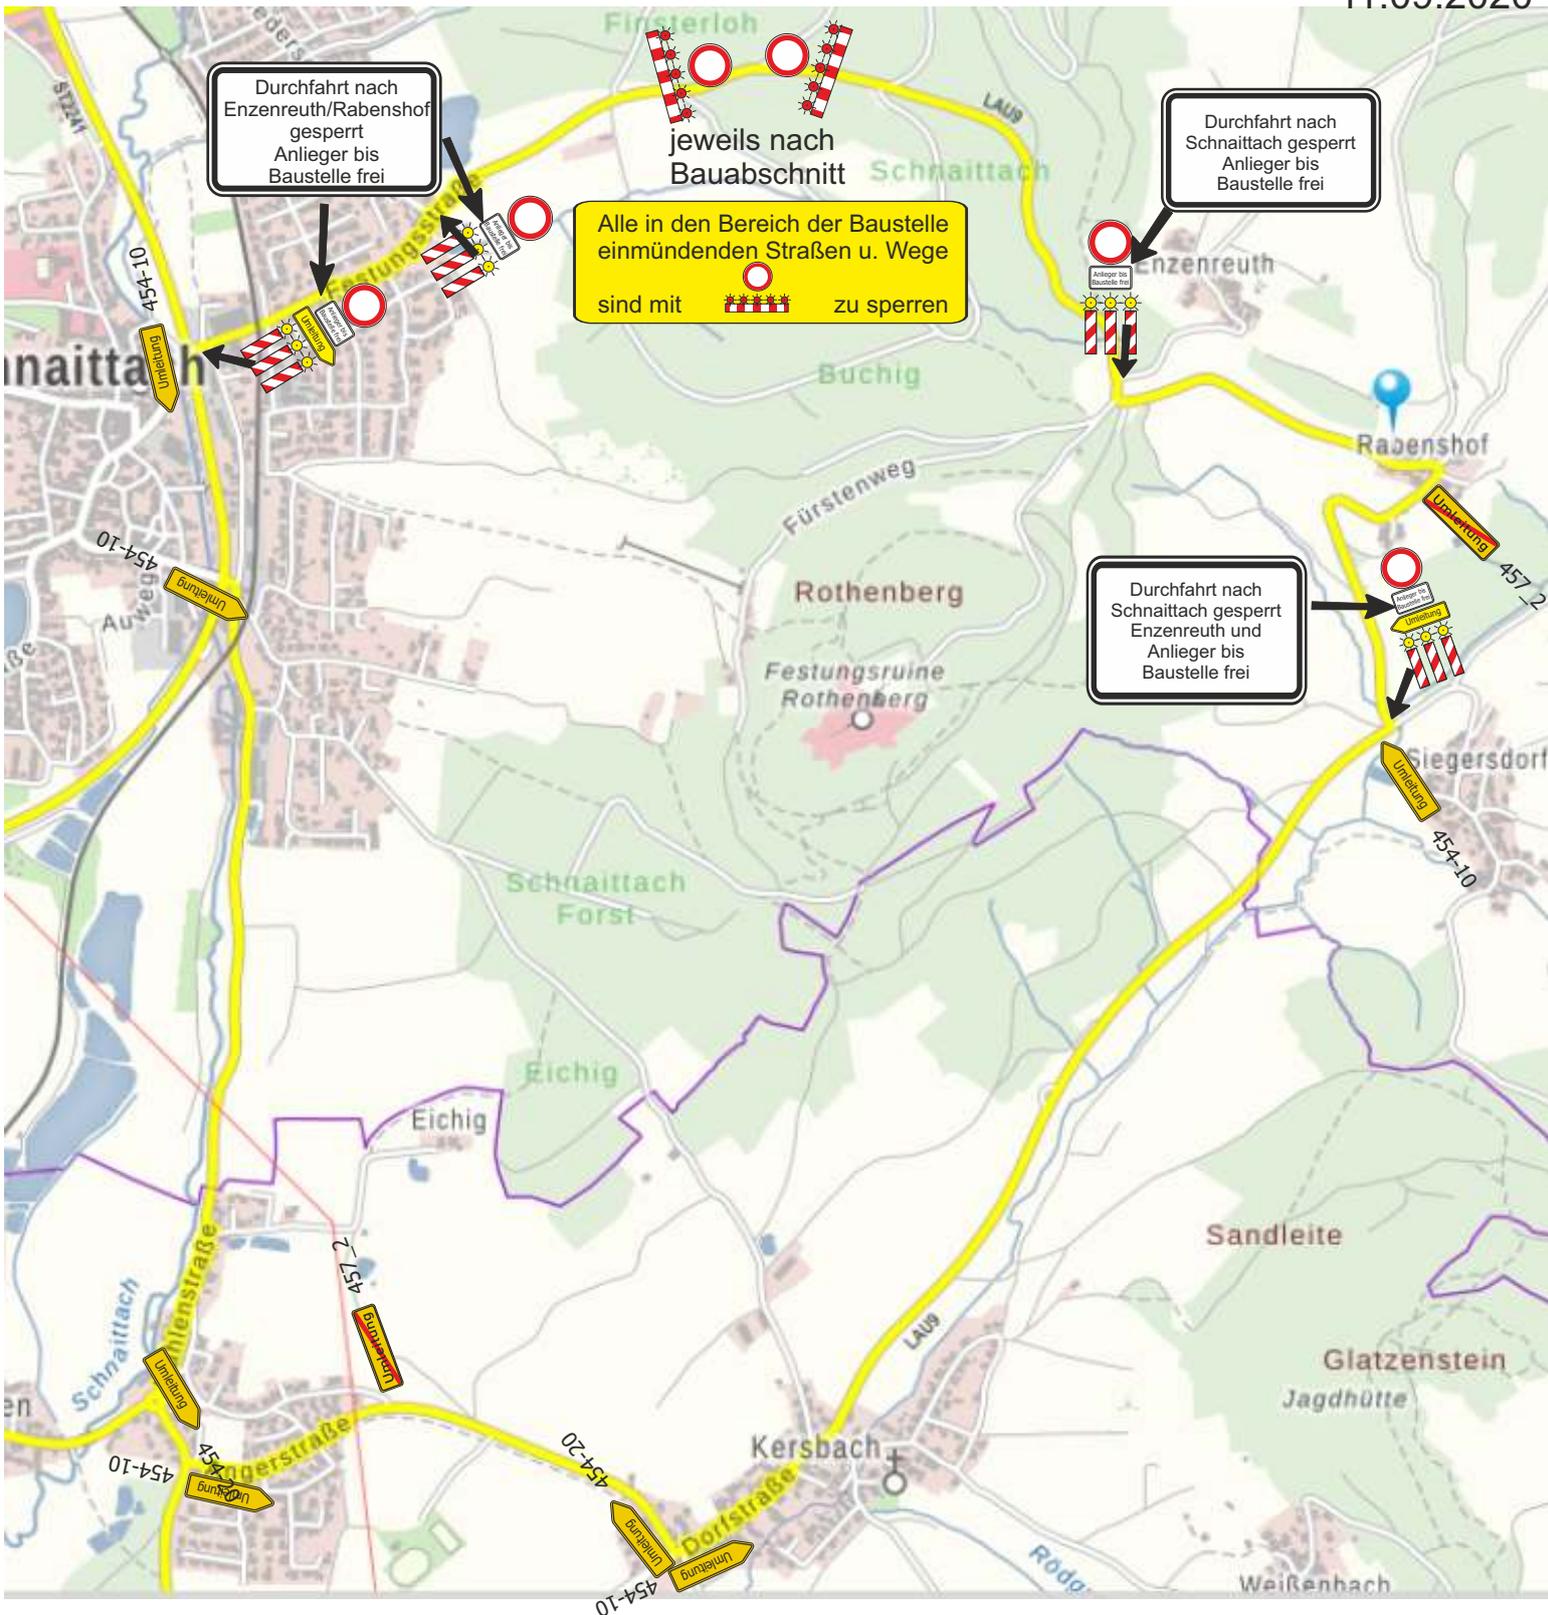

Darstellungen symbolhaft!
Die Absicherung erfolgt grundsätzlich nach RSA.

Reg.-Nr.:	2020B04318	Blatt: 1
Baubeginn:	24.08.2020	
Bauende:	11.09.2020	
Ortsteil:		
Ort, Straße:	Kreisstraßen LAU09	
Firma:	Richard Schulz Tiefbau GmbH	