



PRÄAMBEL

Der Markt Schnaittach erlässt gem. § 10 des Baugesetzbuches (BauGB) in der Fassung (i. d. F.) der Bekanntmachung vom 03.11.2017 (BGBl. I S. 3634) und des Art. 23 der Gemeindeordnung für den Freistaat Bayern (Gemeindeordnung - GO) i. d. F. der Bekanntmachung vom 22.08.1998 (GVBl S. 796), zuletzt geändert durch Gesetz vom 13.12.2016 (GVBl S. 335) sowie des Art. 81 der Bayerischen Bauordnung (BayBO) i. d. F. der Bekanntmachung vom 14.08.2007 (GVBl S. 588), zuletzt geändert durch Gesetz vom 12.07.2017 (GVBl S. 375) und der Verordnung über die bauliche Nutzung der Grundstücke (Baunutzungsverordnung - BauNVO) i. d. F. der Bekanntmachung vom 21.11.2017 (BGBl. I S. 3786) diesen Bebauungsplan als Satzung.

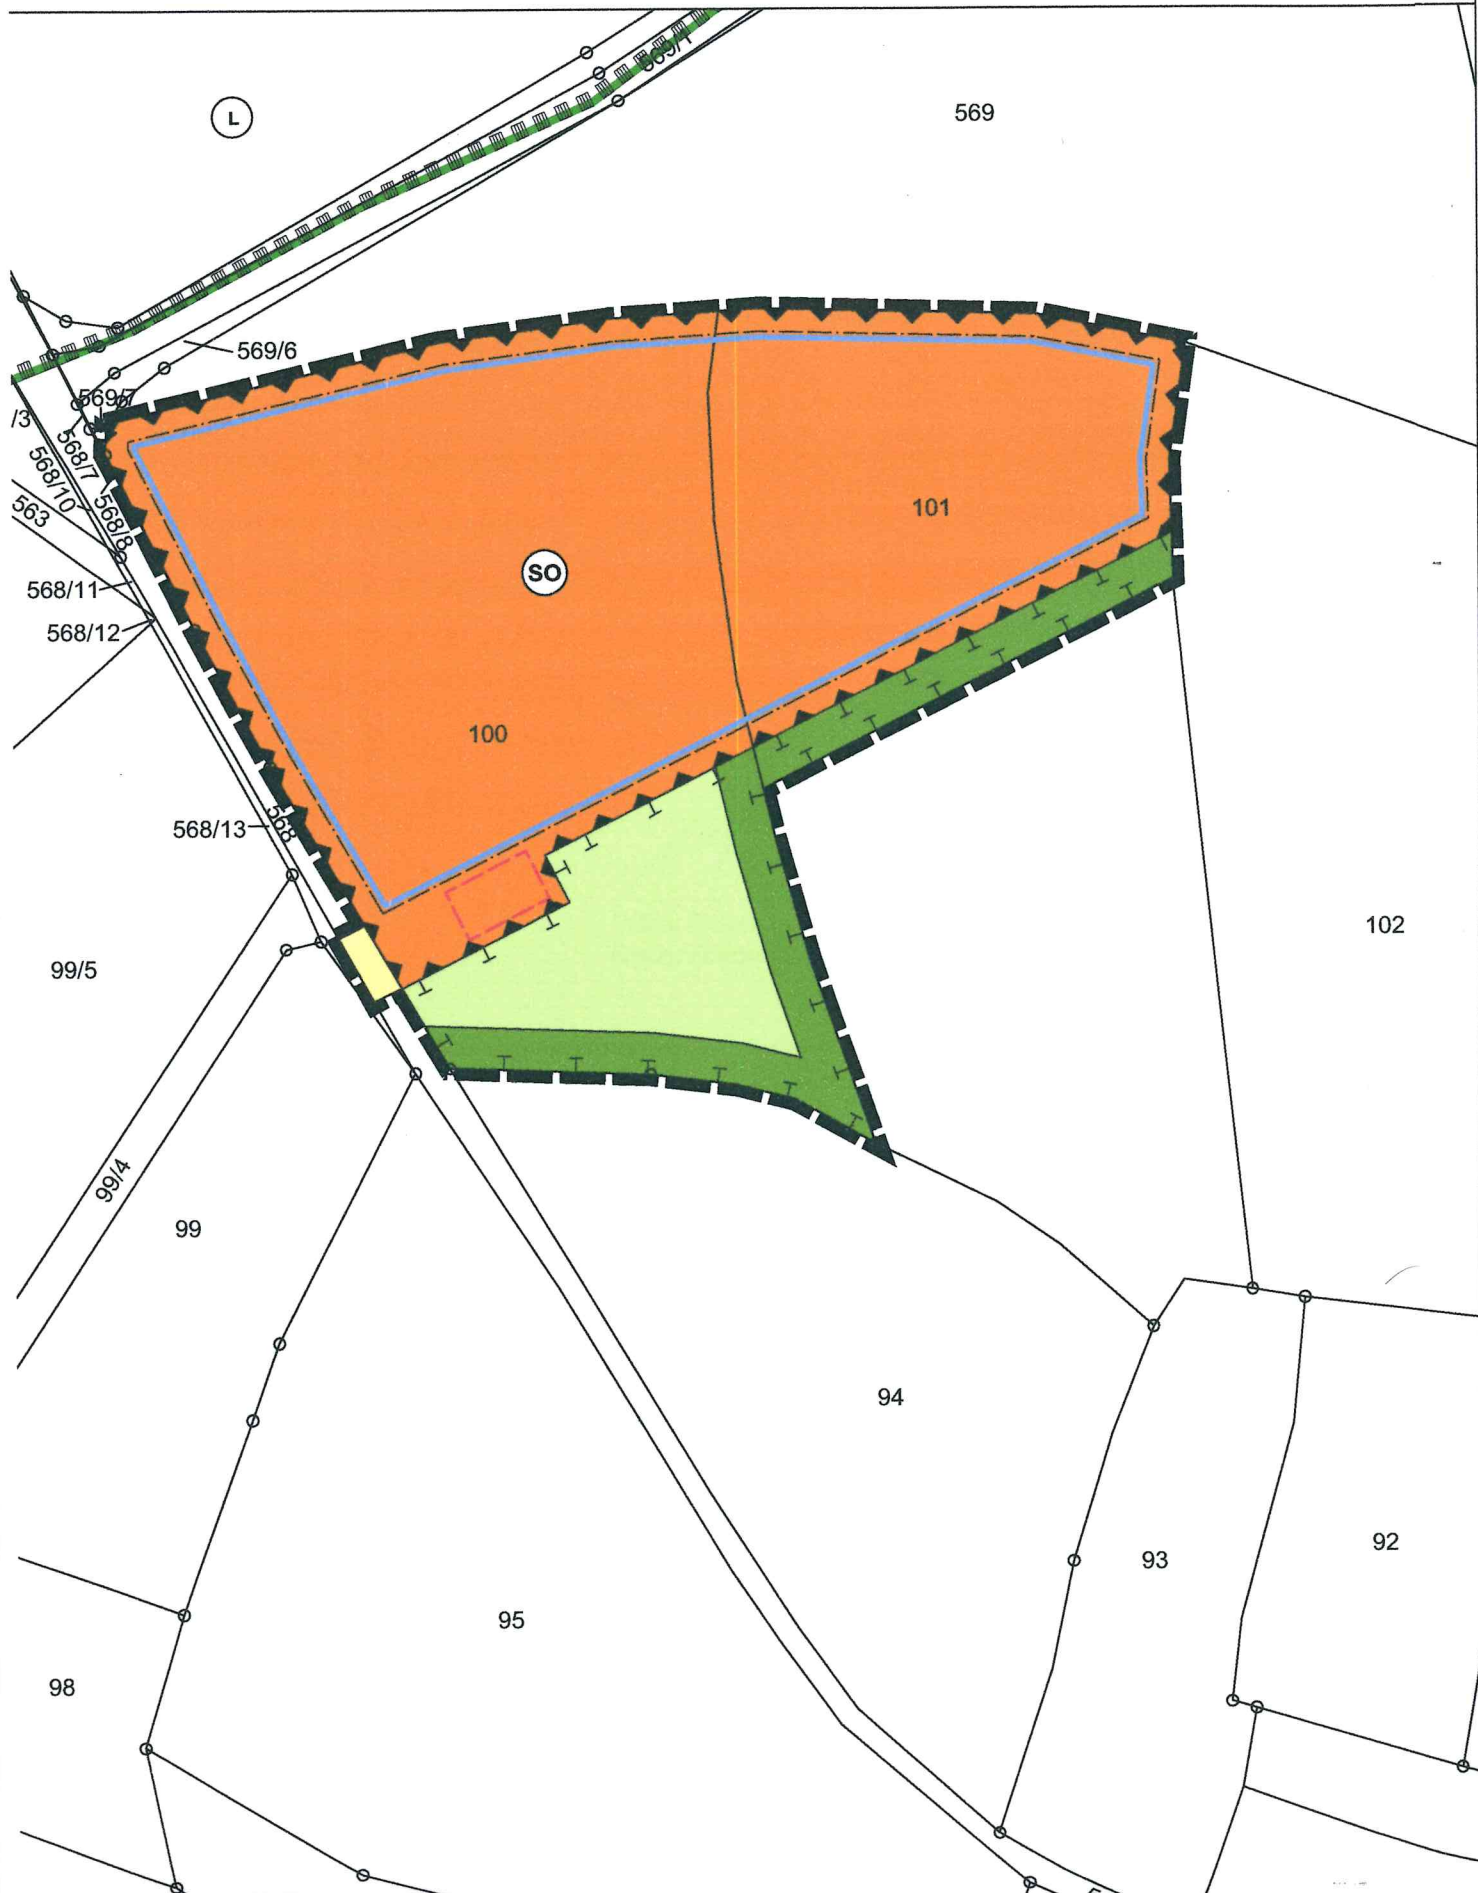

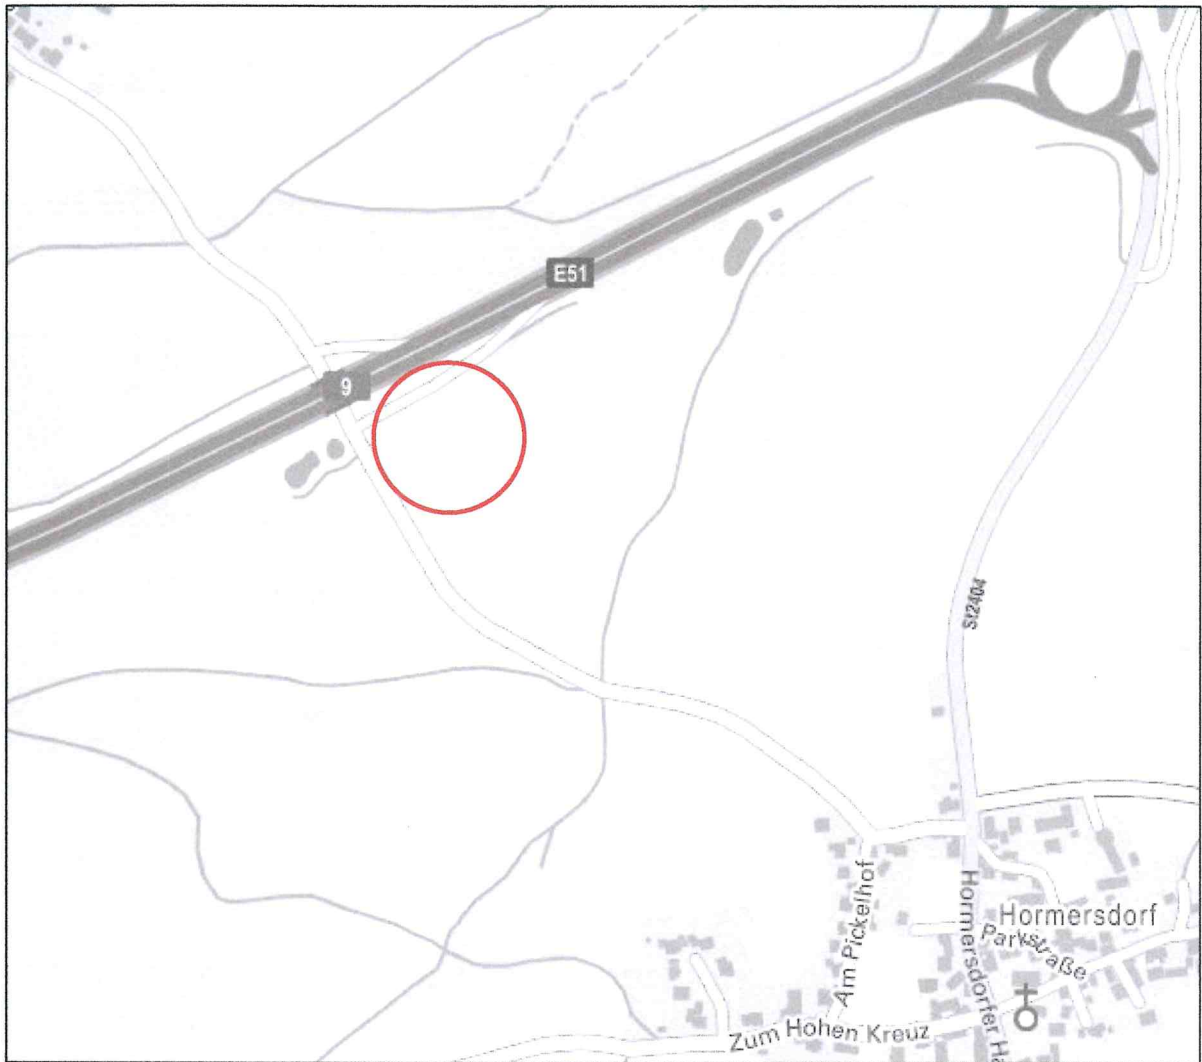

© Bayerische Vermessungsverwaltung



Markt Schnaittach

Vorhabenbezogener Bebauungsplan mit Grünordnungsplan Hormersdorf Nr. 33 "Solarpark Hormersdorf"

maßstab: 1 : 1.000

bearbeitet: cz

datum: 04.12.2018

ergänzt:

TEAM 4 Bauernschmitt • Enders • Wehner

Landschaftsarchitekten + Stadtplaner PartGmbH

90491 nürnberg oedenberger str. 65

tel 0911/39357-0

fax 39357-99

www.team4-planung.de

info@team4-planung.de

